


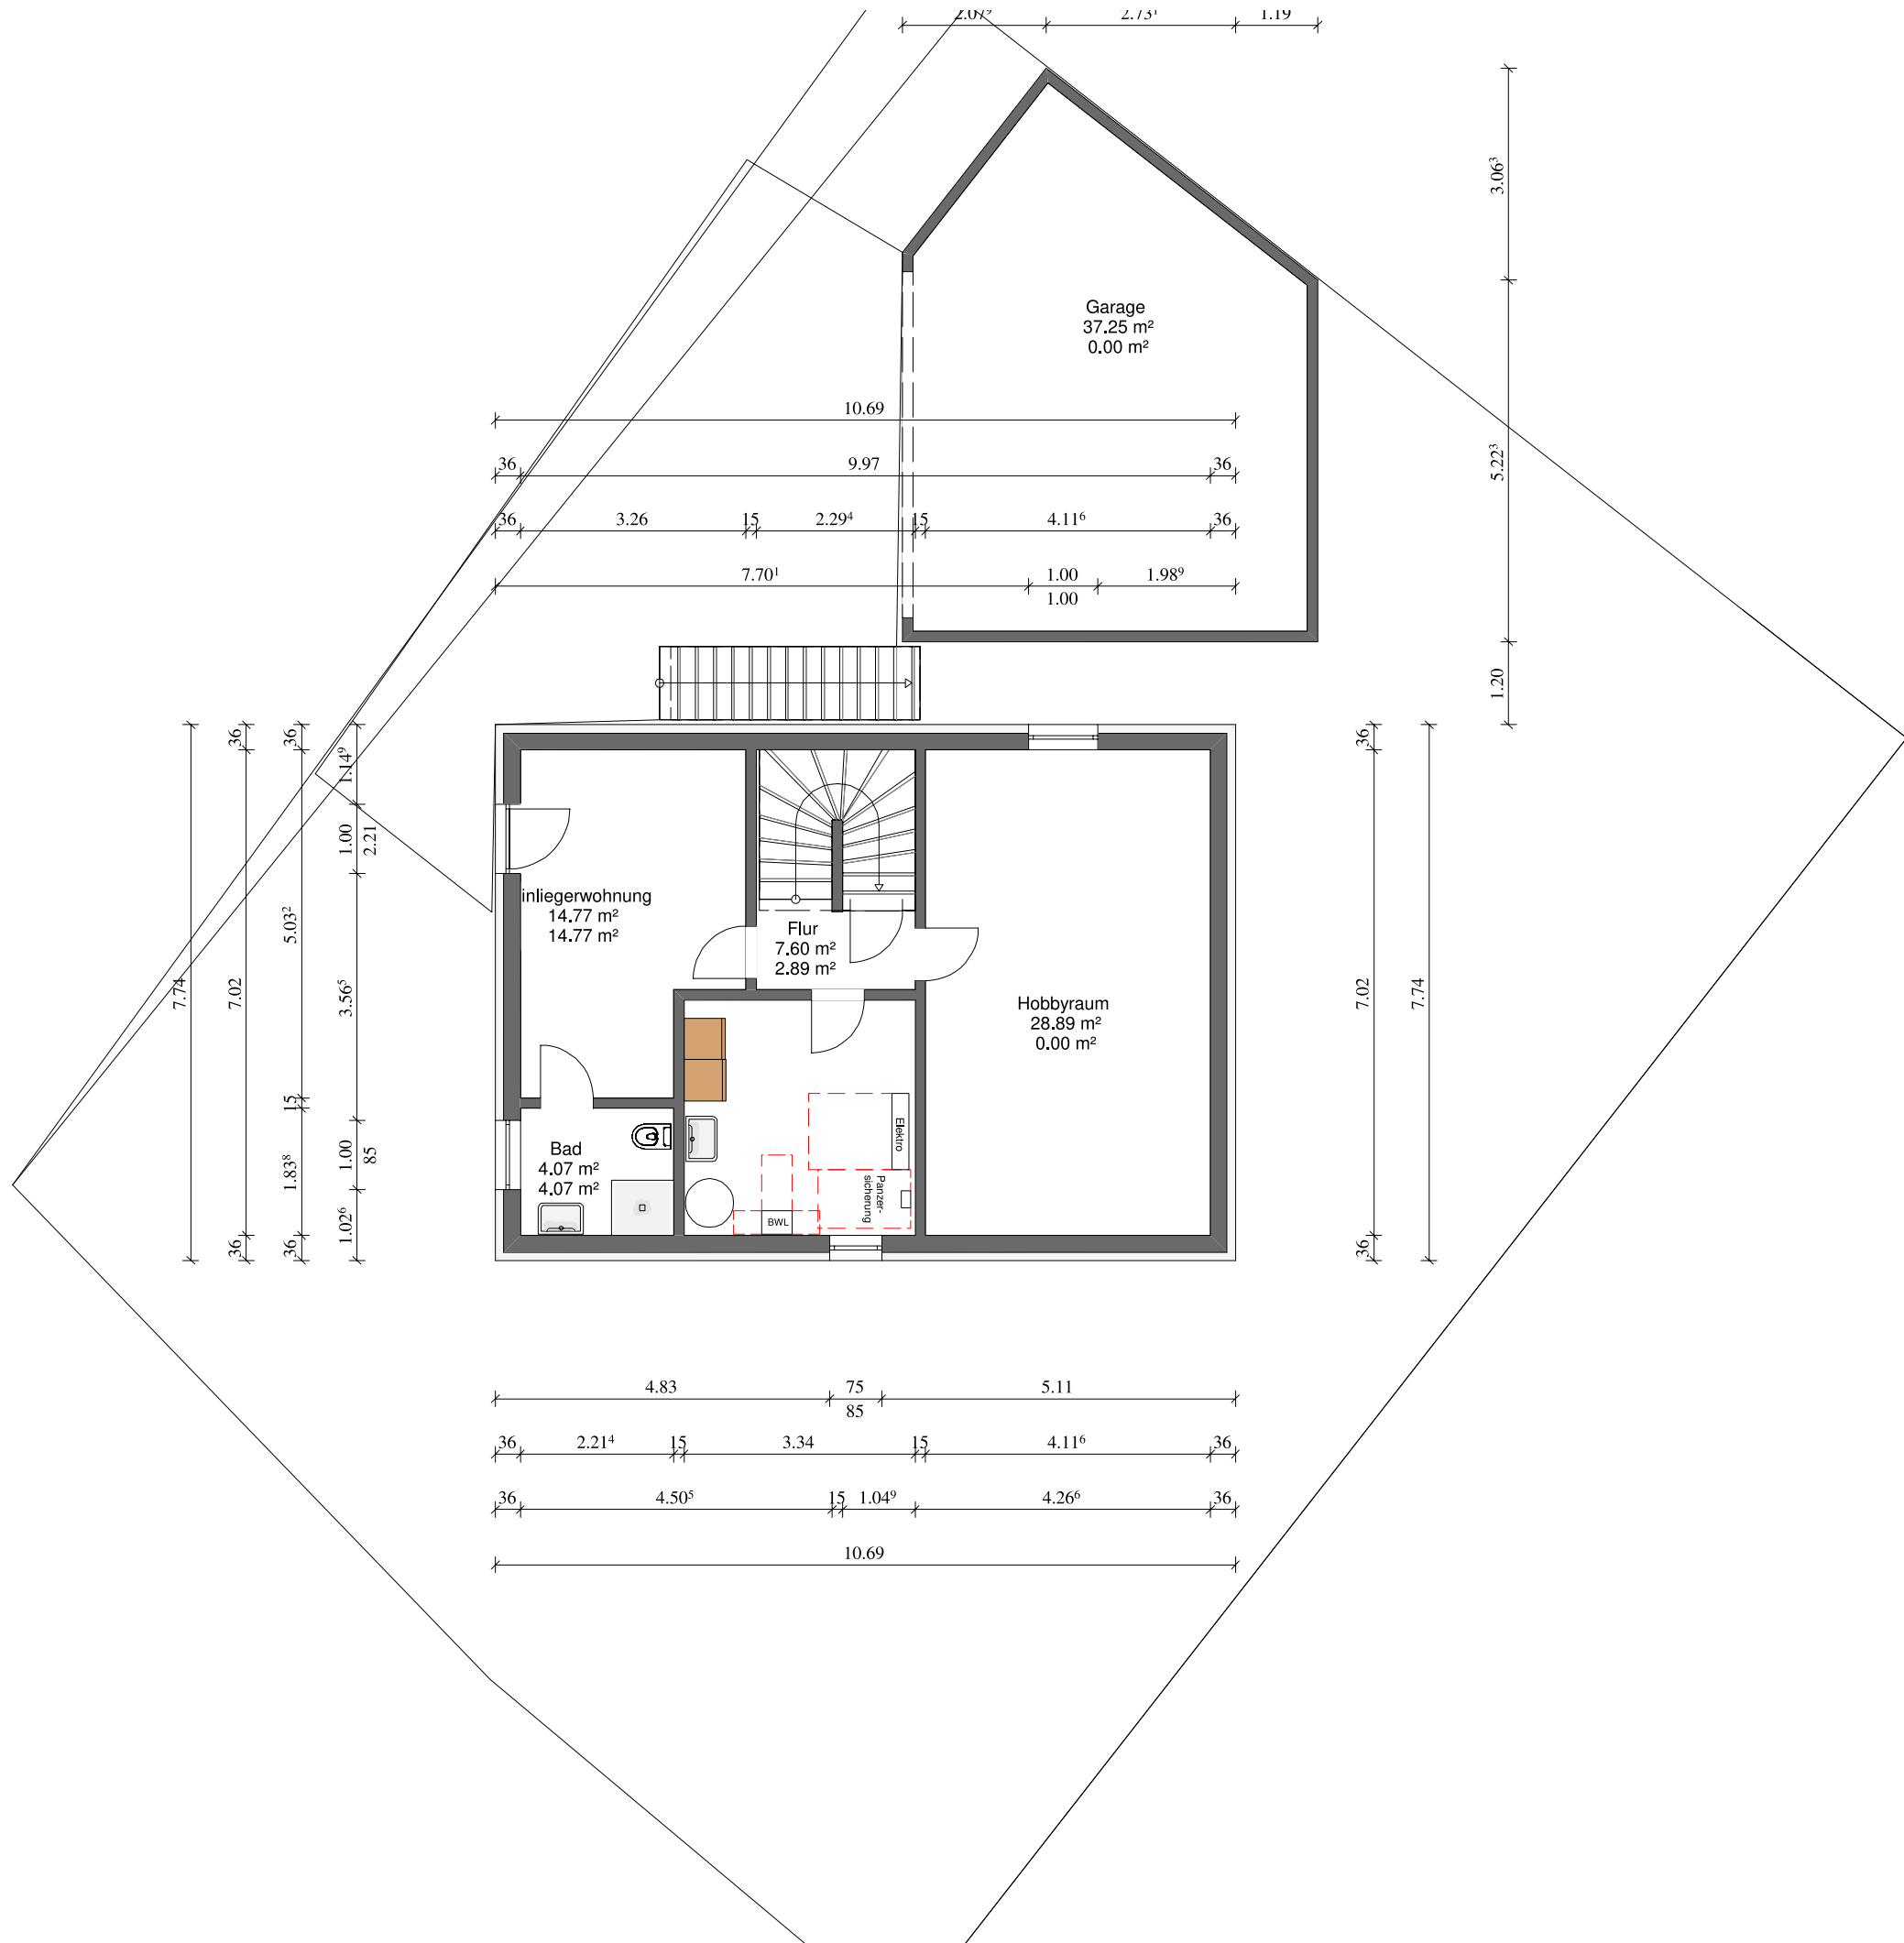

Grundriss Hanggeschoss

M 1: 100

gef.: 4.8.2021

