



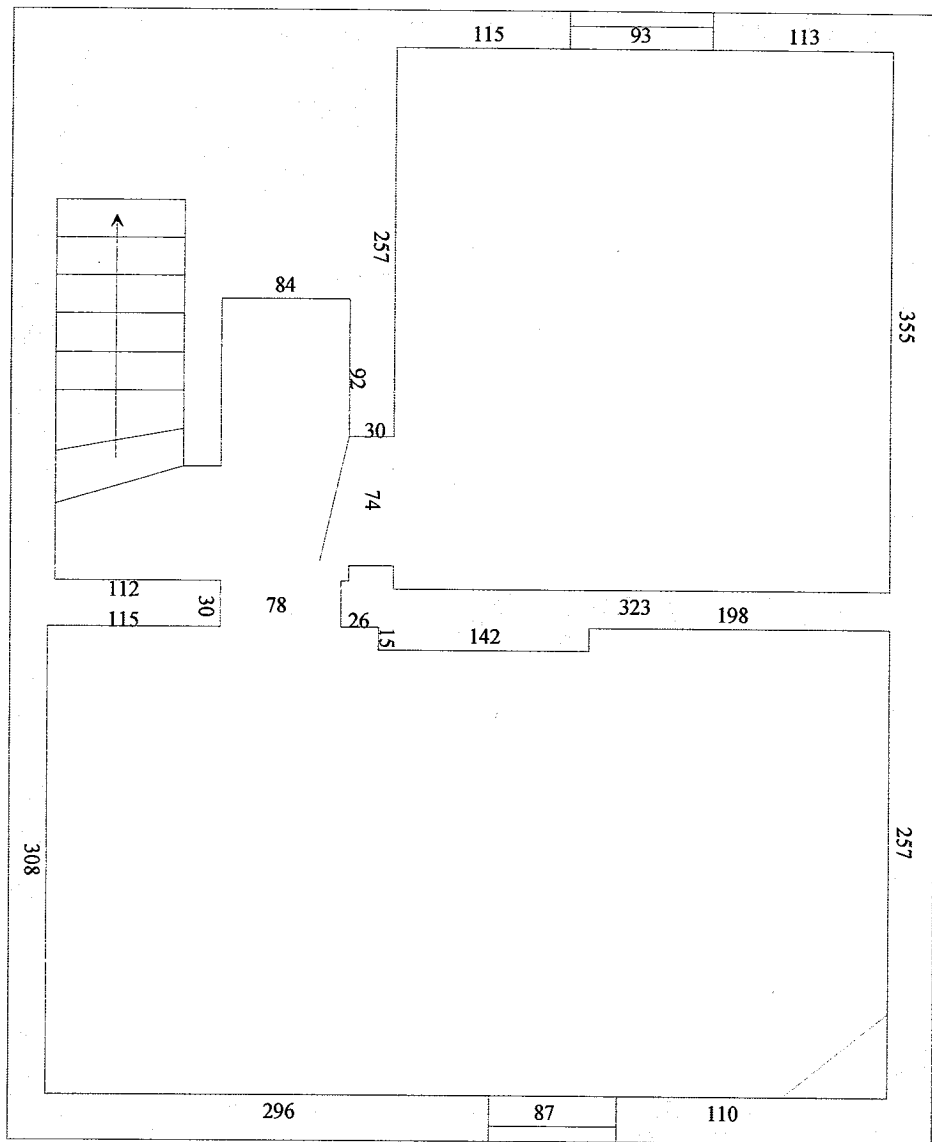


Raumhöhe Kellerzune = 177 cm

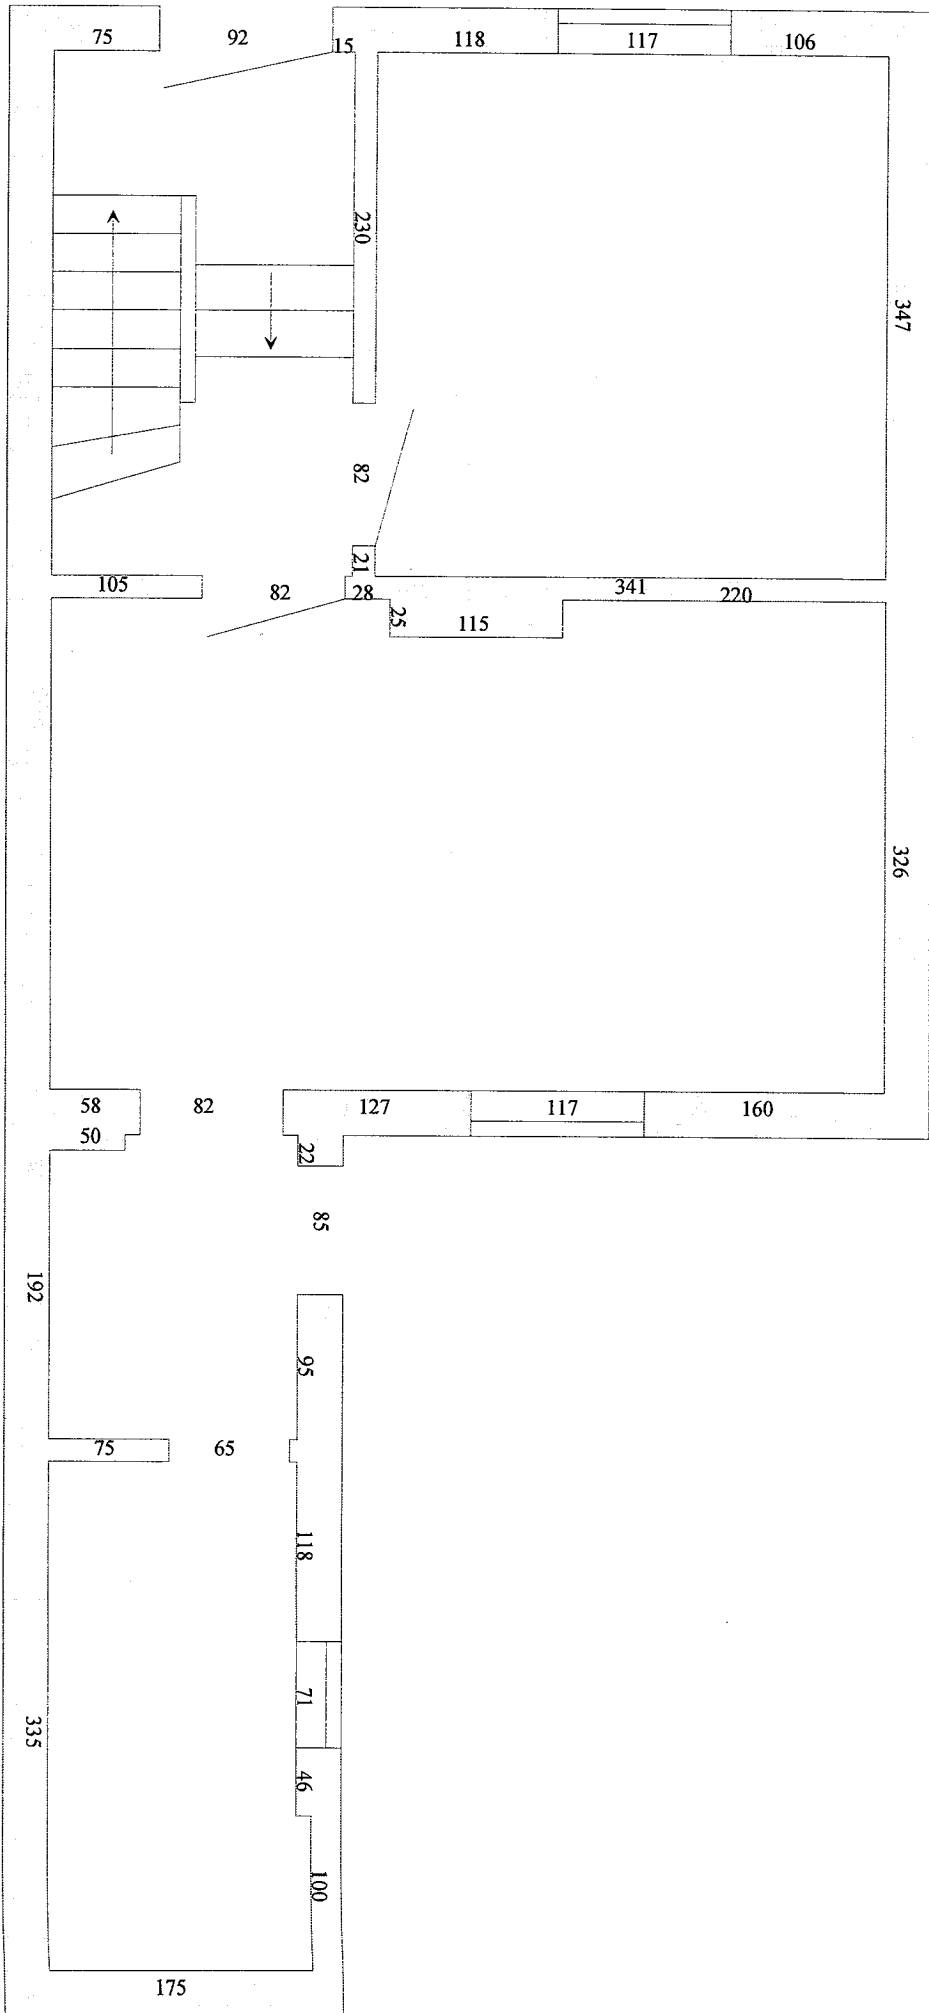

Grundriss-Erdgeschoss
Maßstab 1:25
Raumhöhen:
Küche = 272 cm
Wohnzimmer = 272 cm
Garderobe = 224 cm
Bad = 220 cm

Dachschräge = 77 cm von Außenwand
 Trempelhöhe = 97 cm
 Raumhöhe = 272 cm

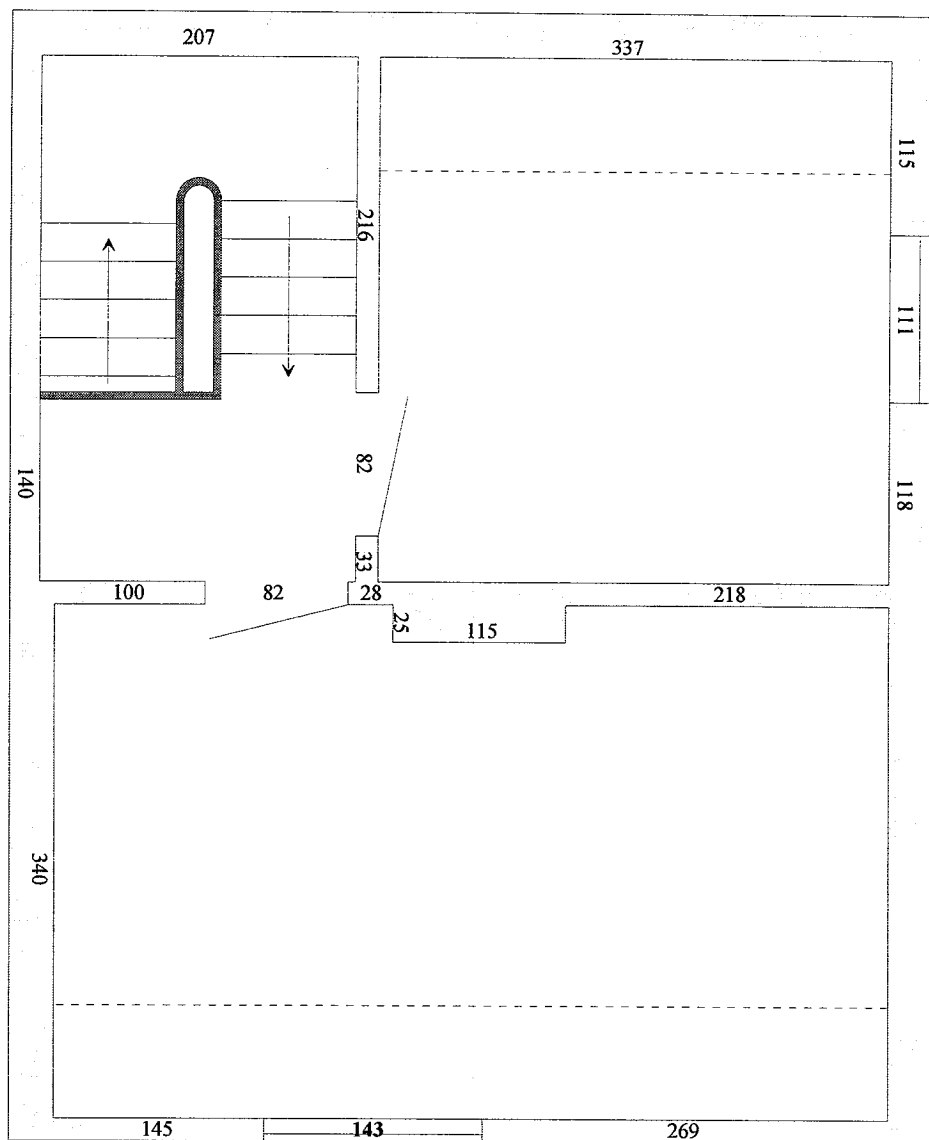

Dachschräge = 77 cm von Außenwand
 Trempelhöhe = 97 cm
 Raumhöhe = 272 cm