




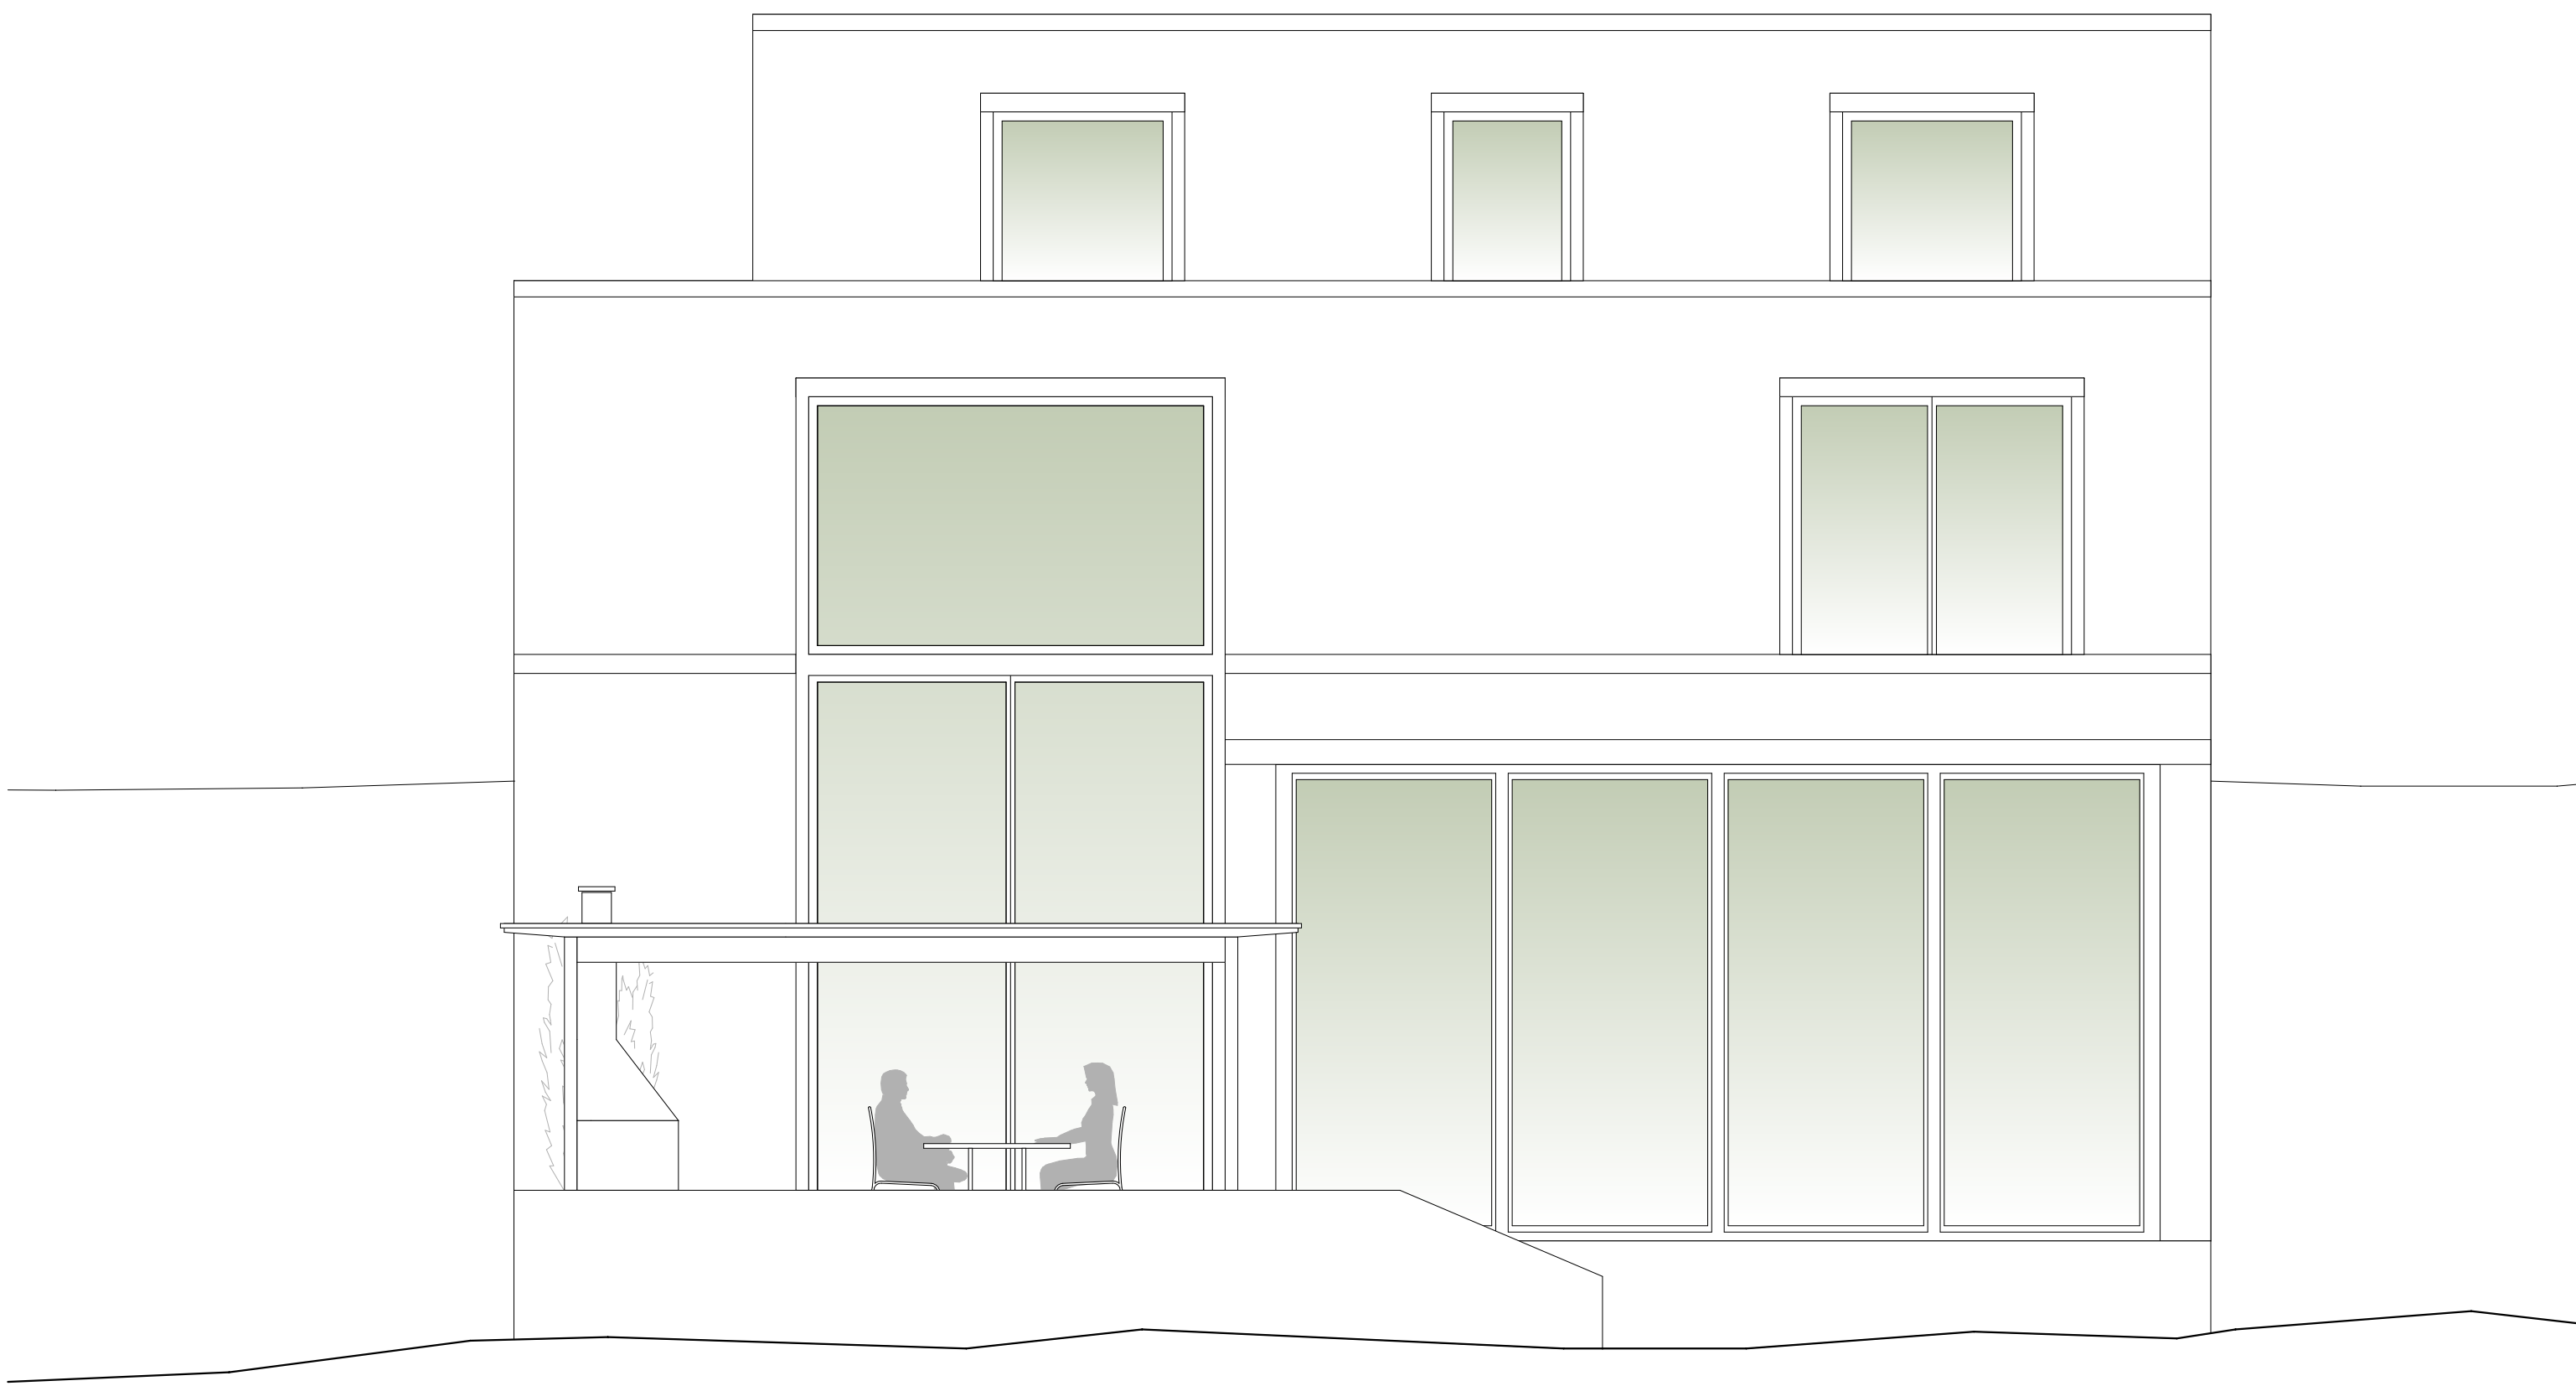


Ansicht Süd 1:50

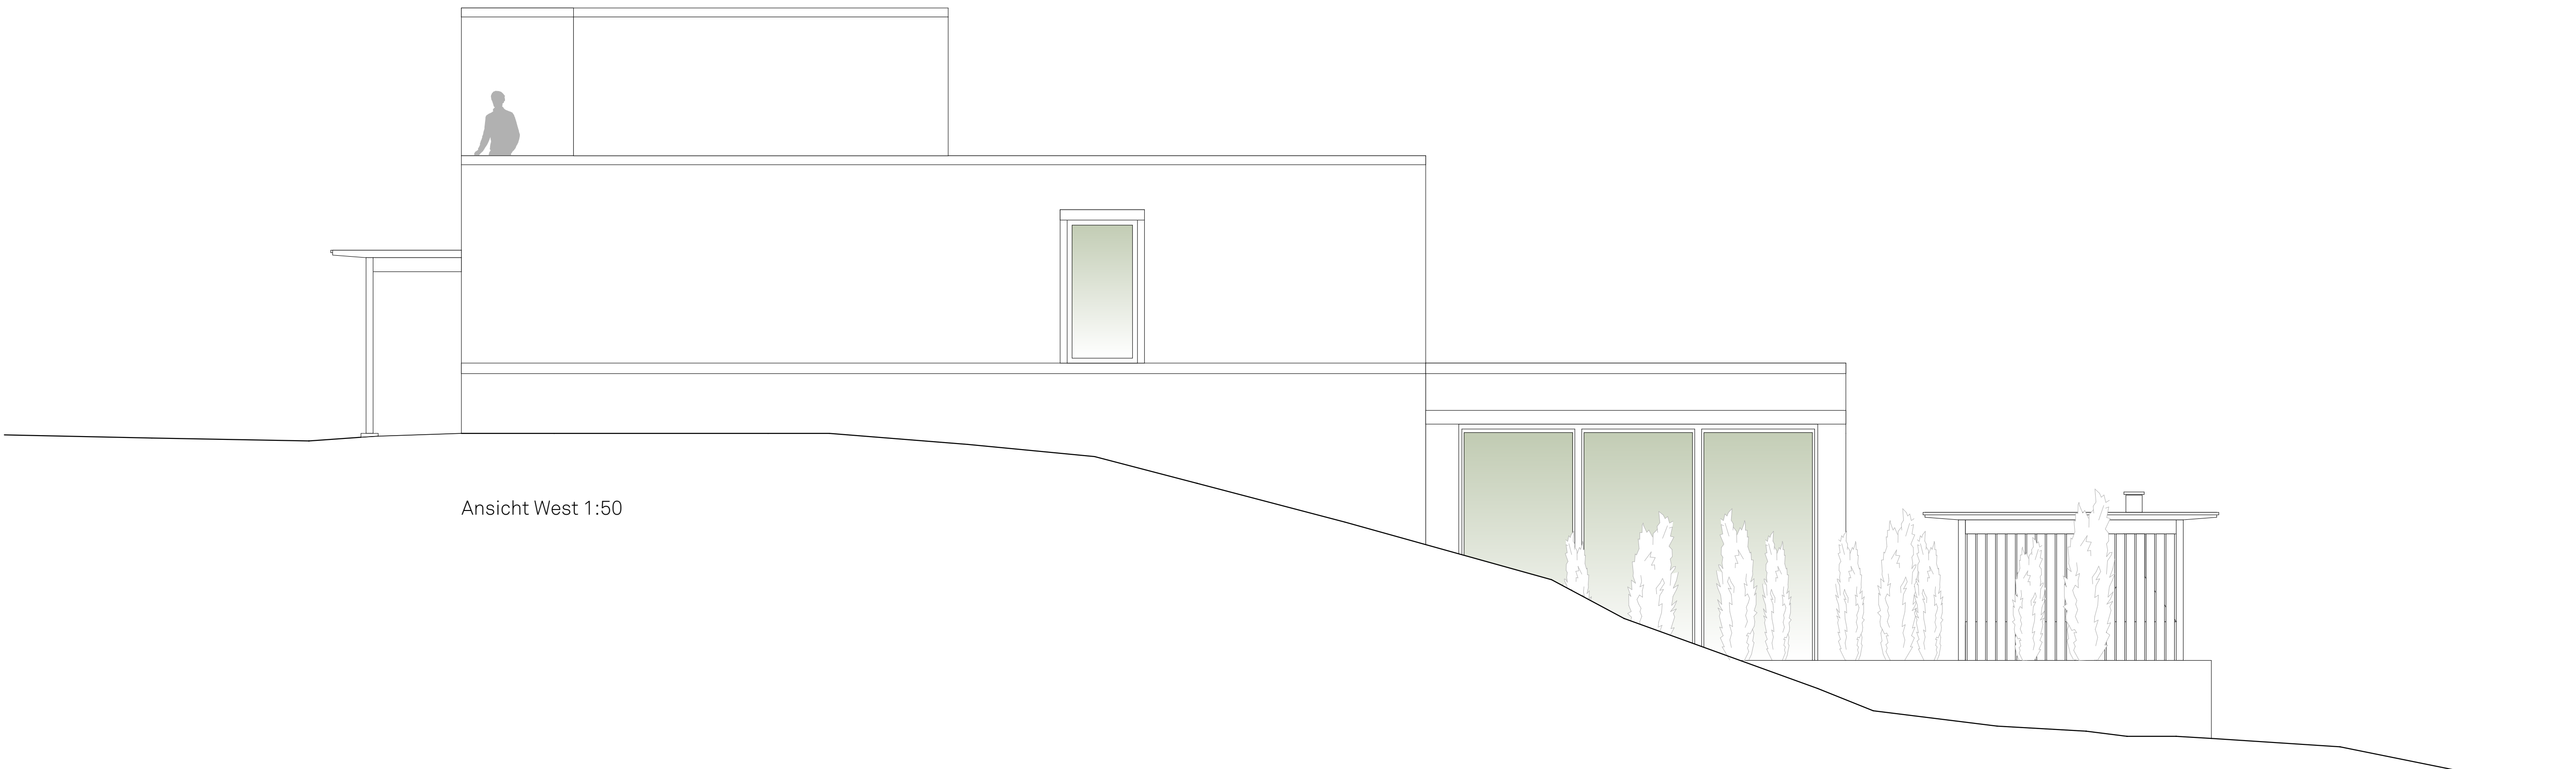


Ansicht West 1:50

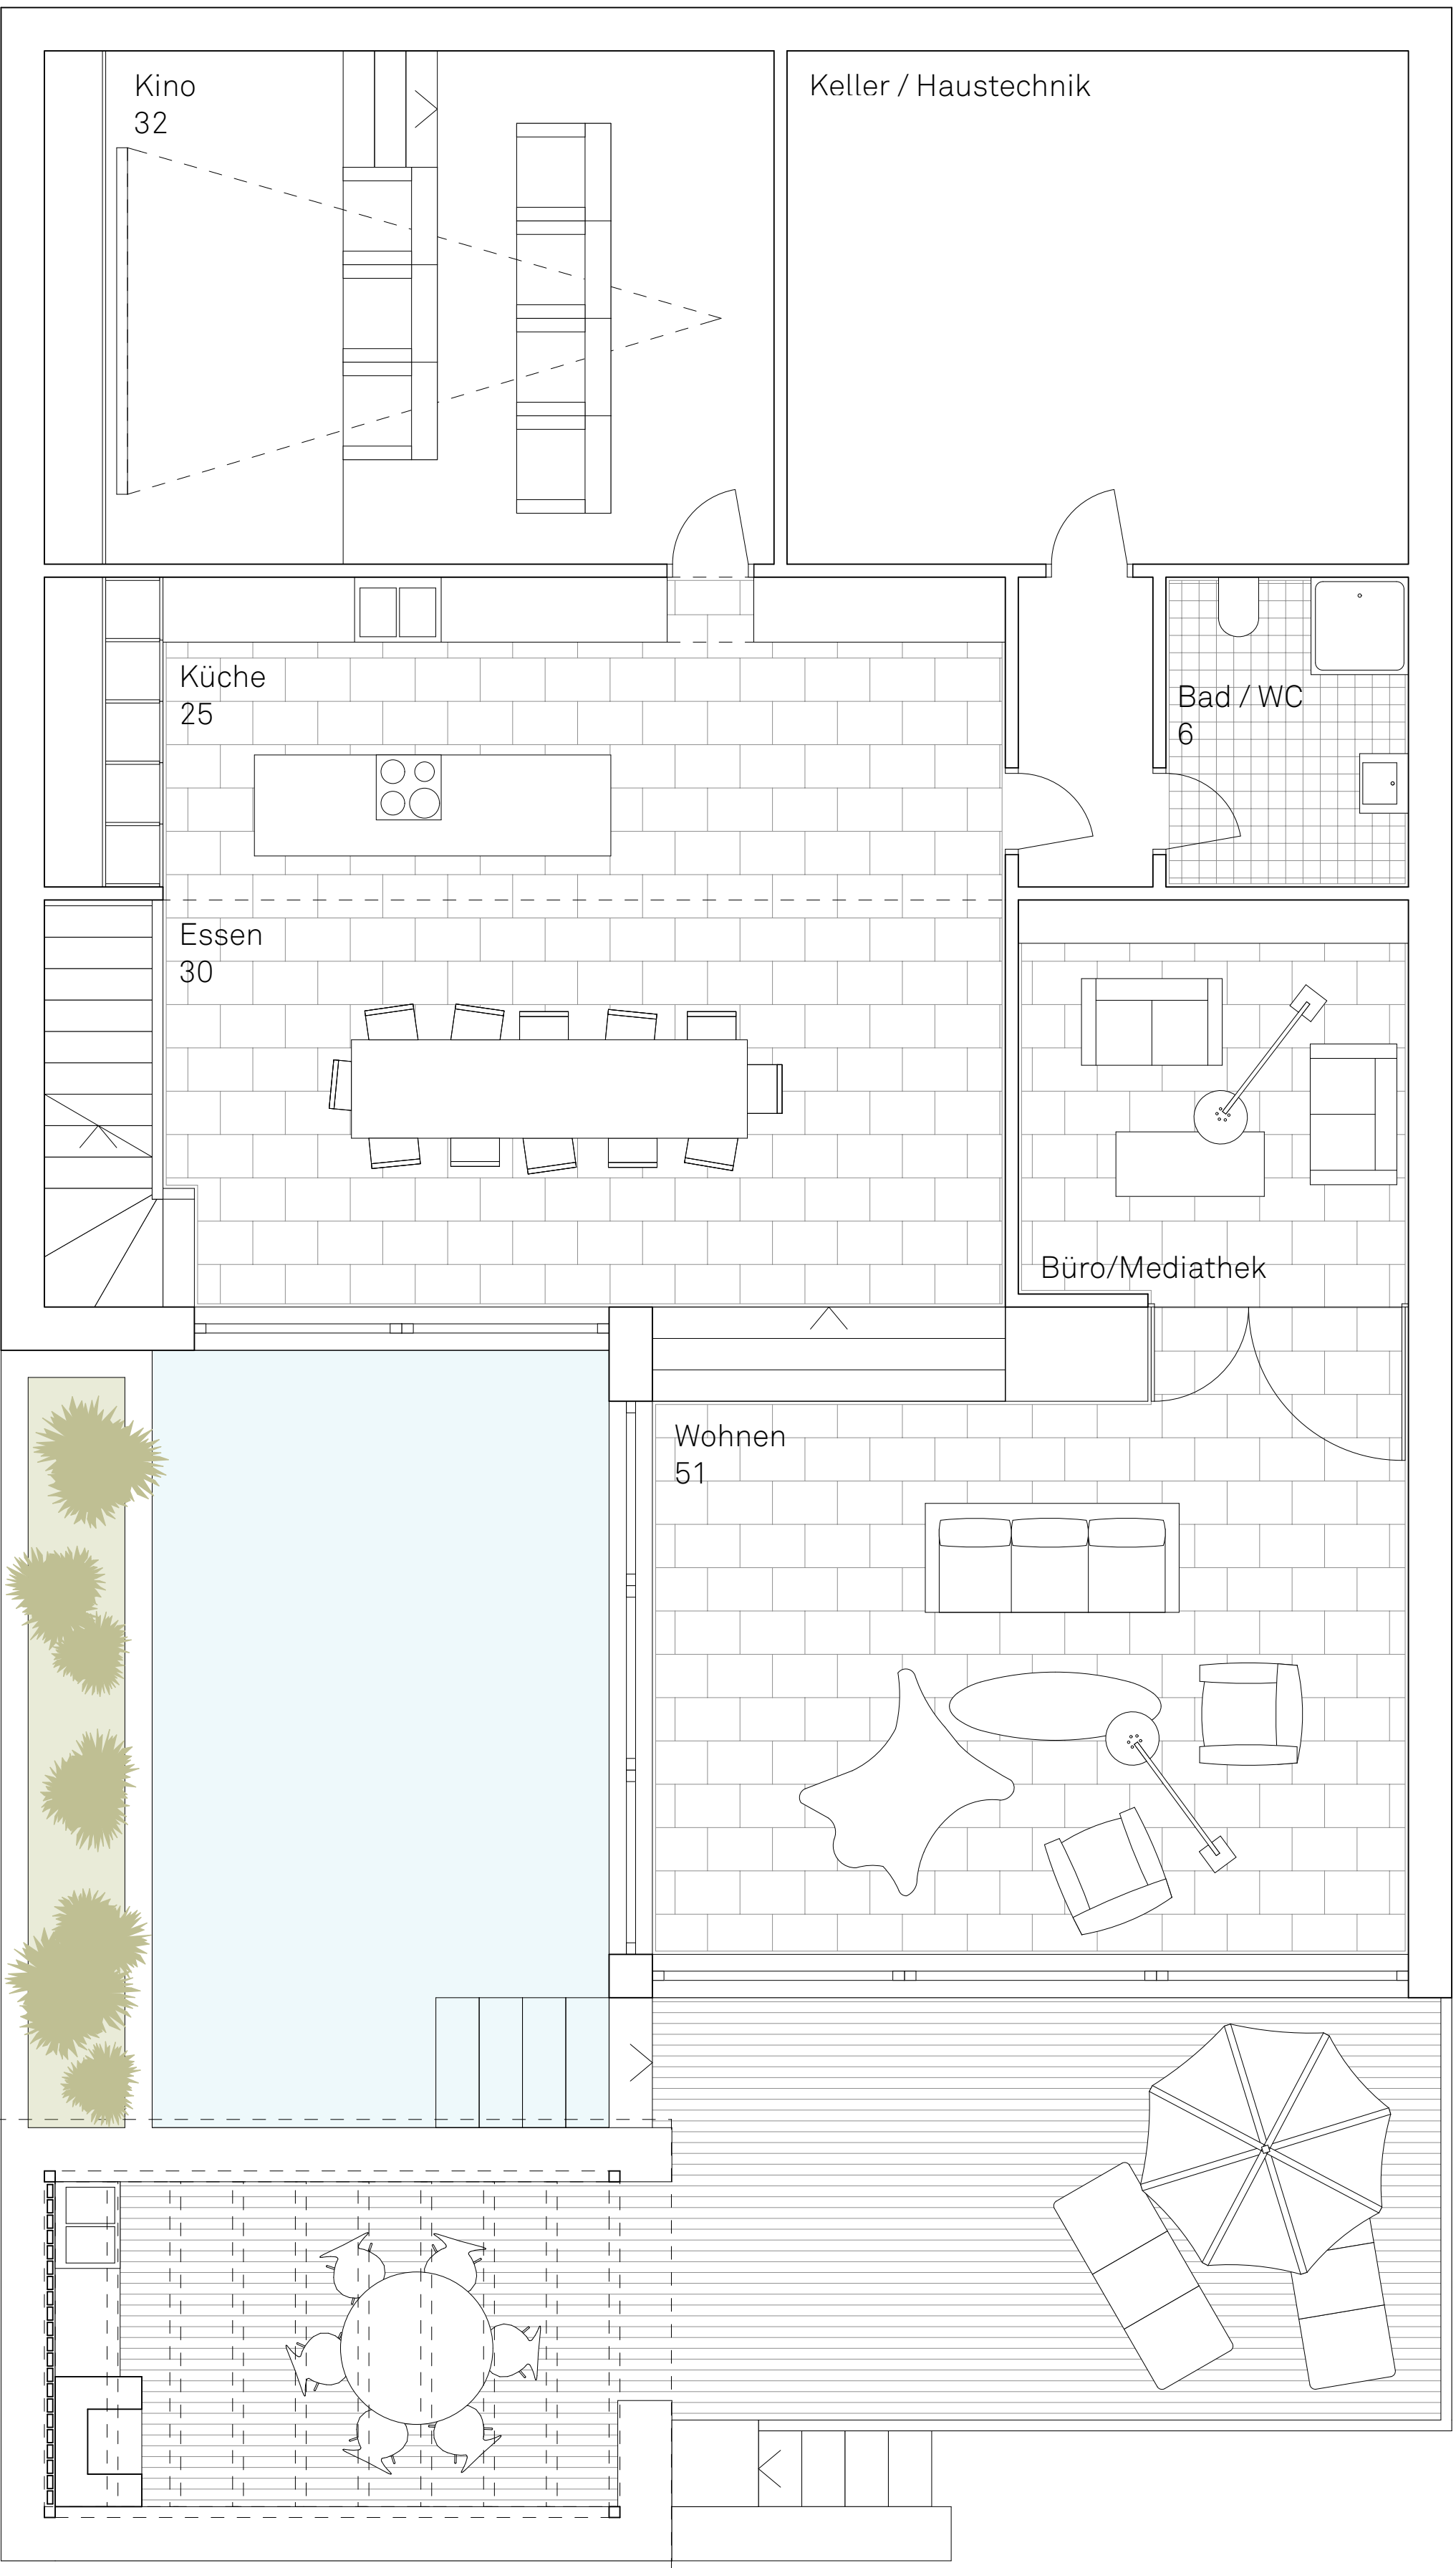

Grundriss UG 1:50

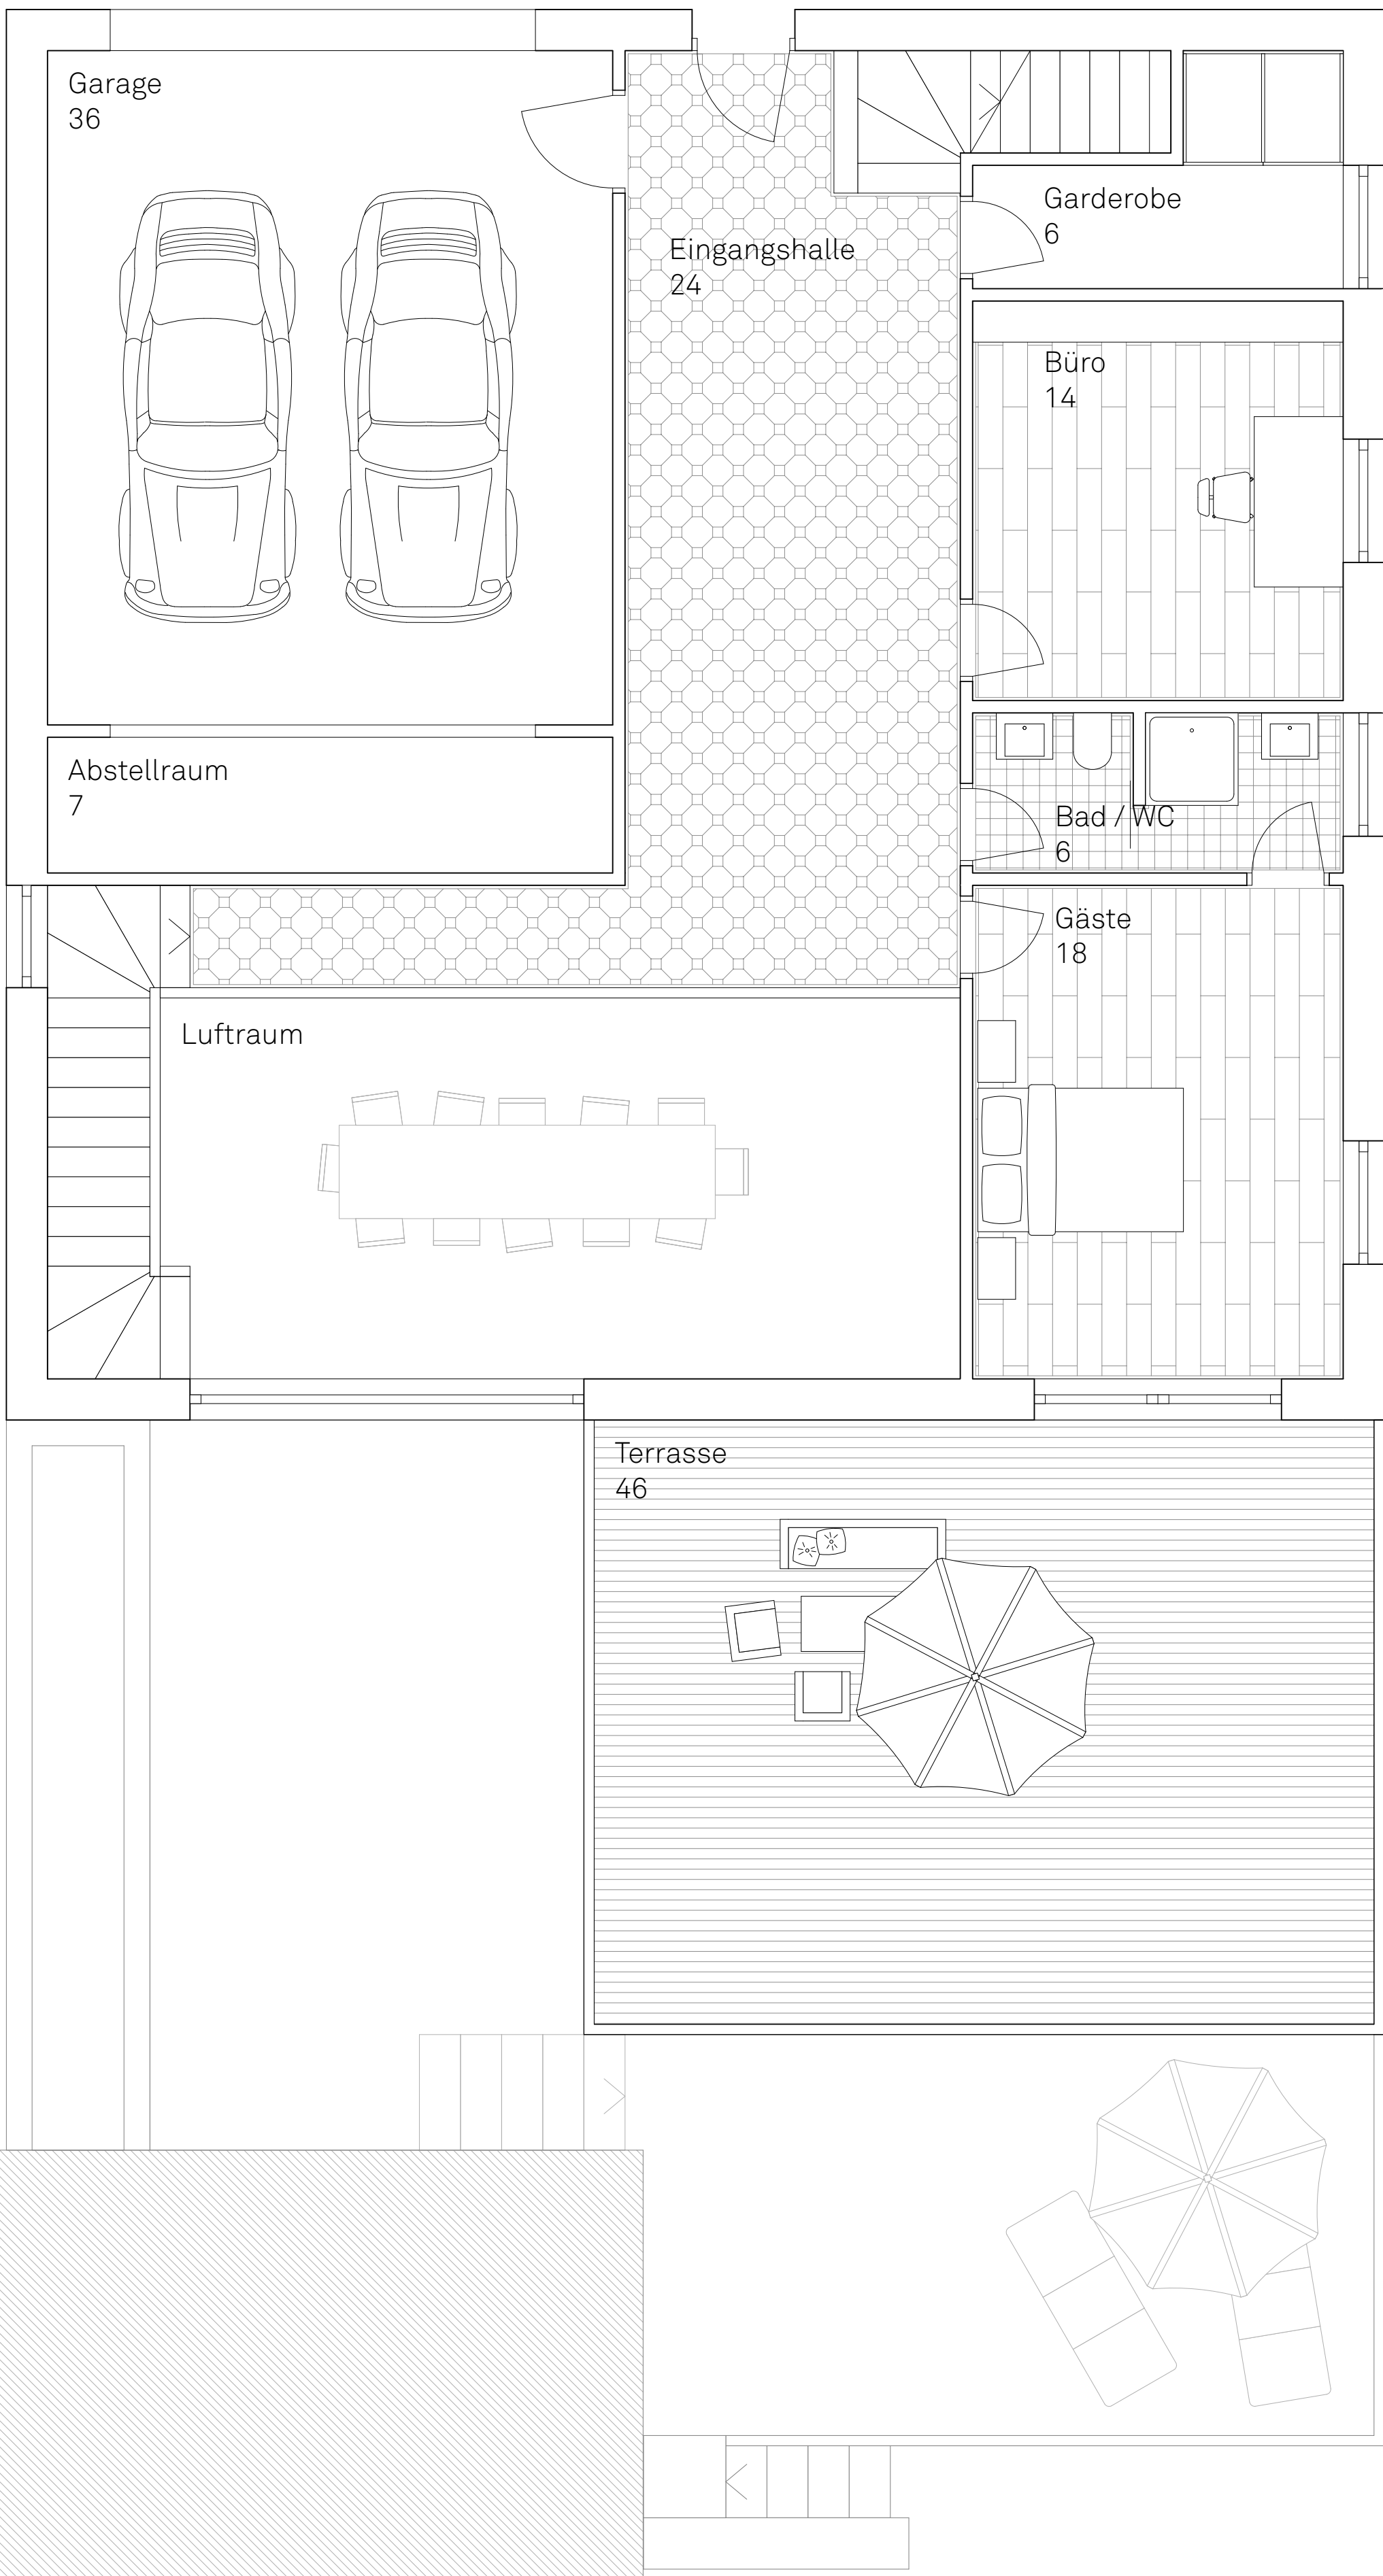

Grundriss EG 1:50

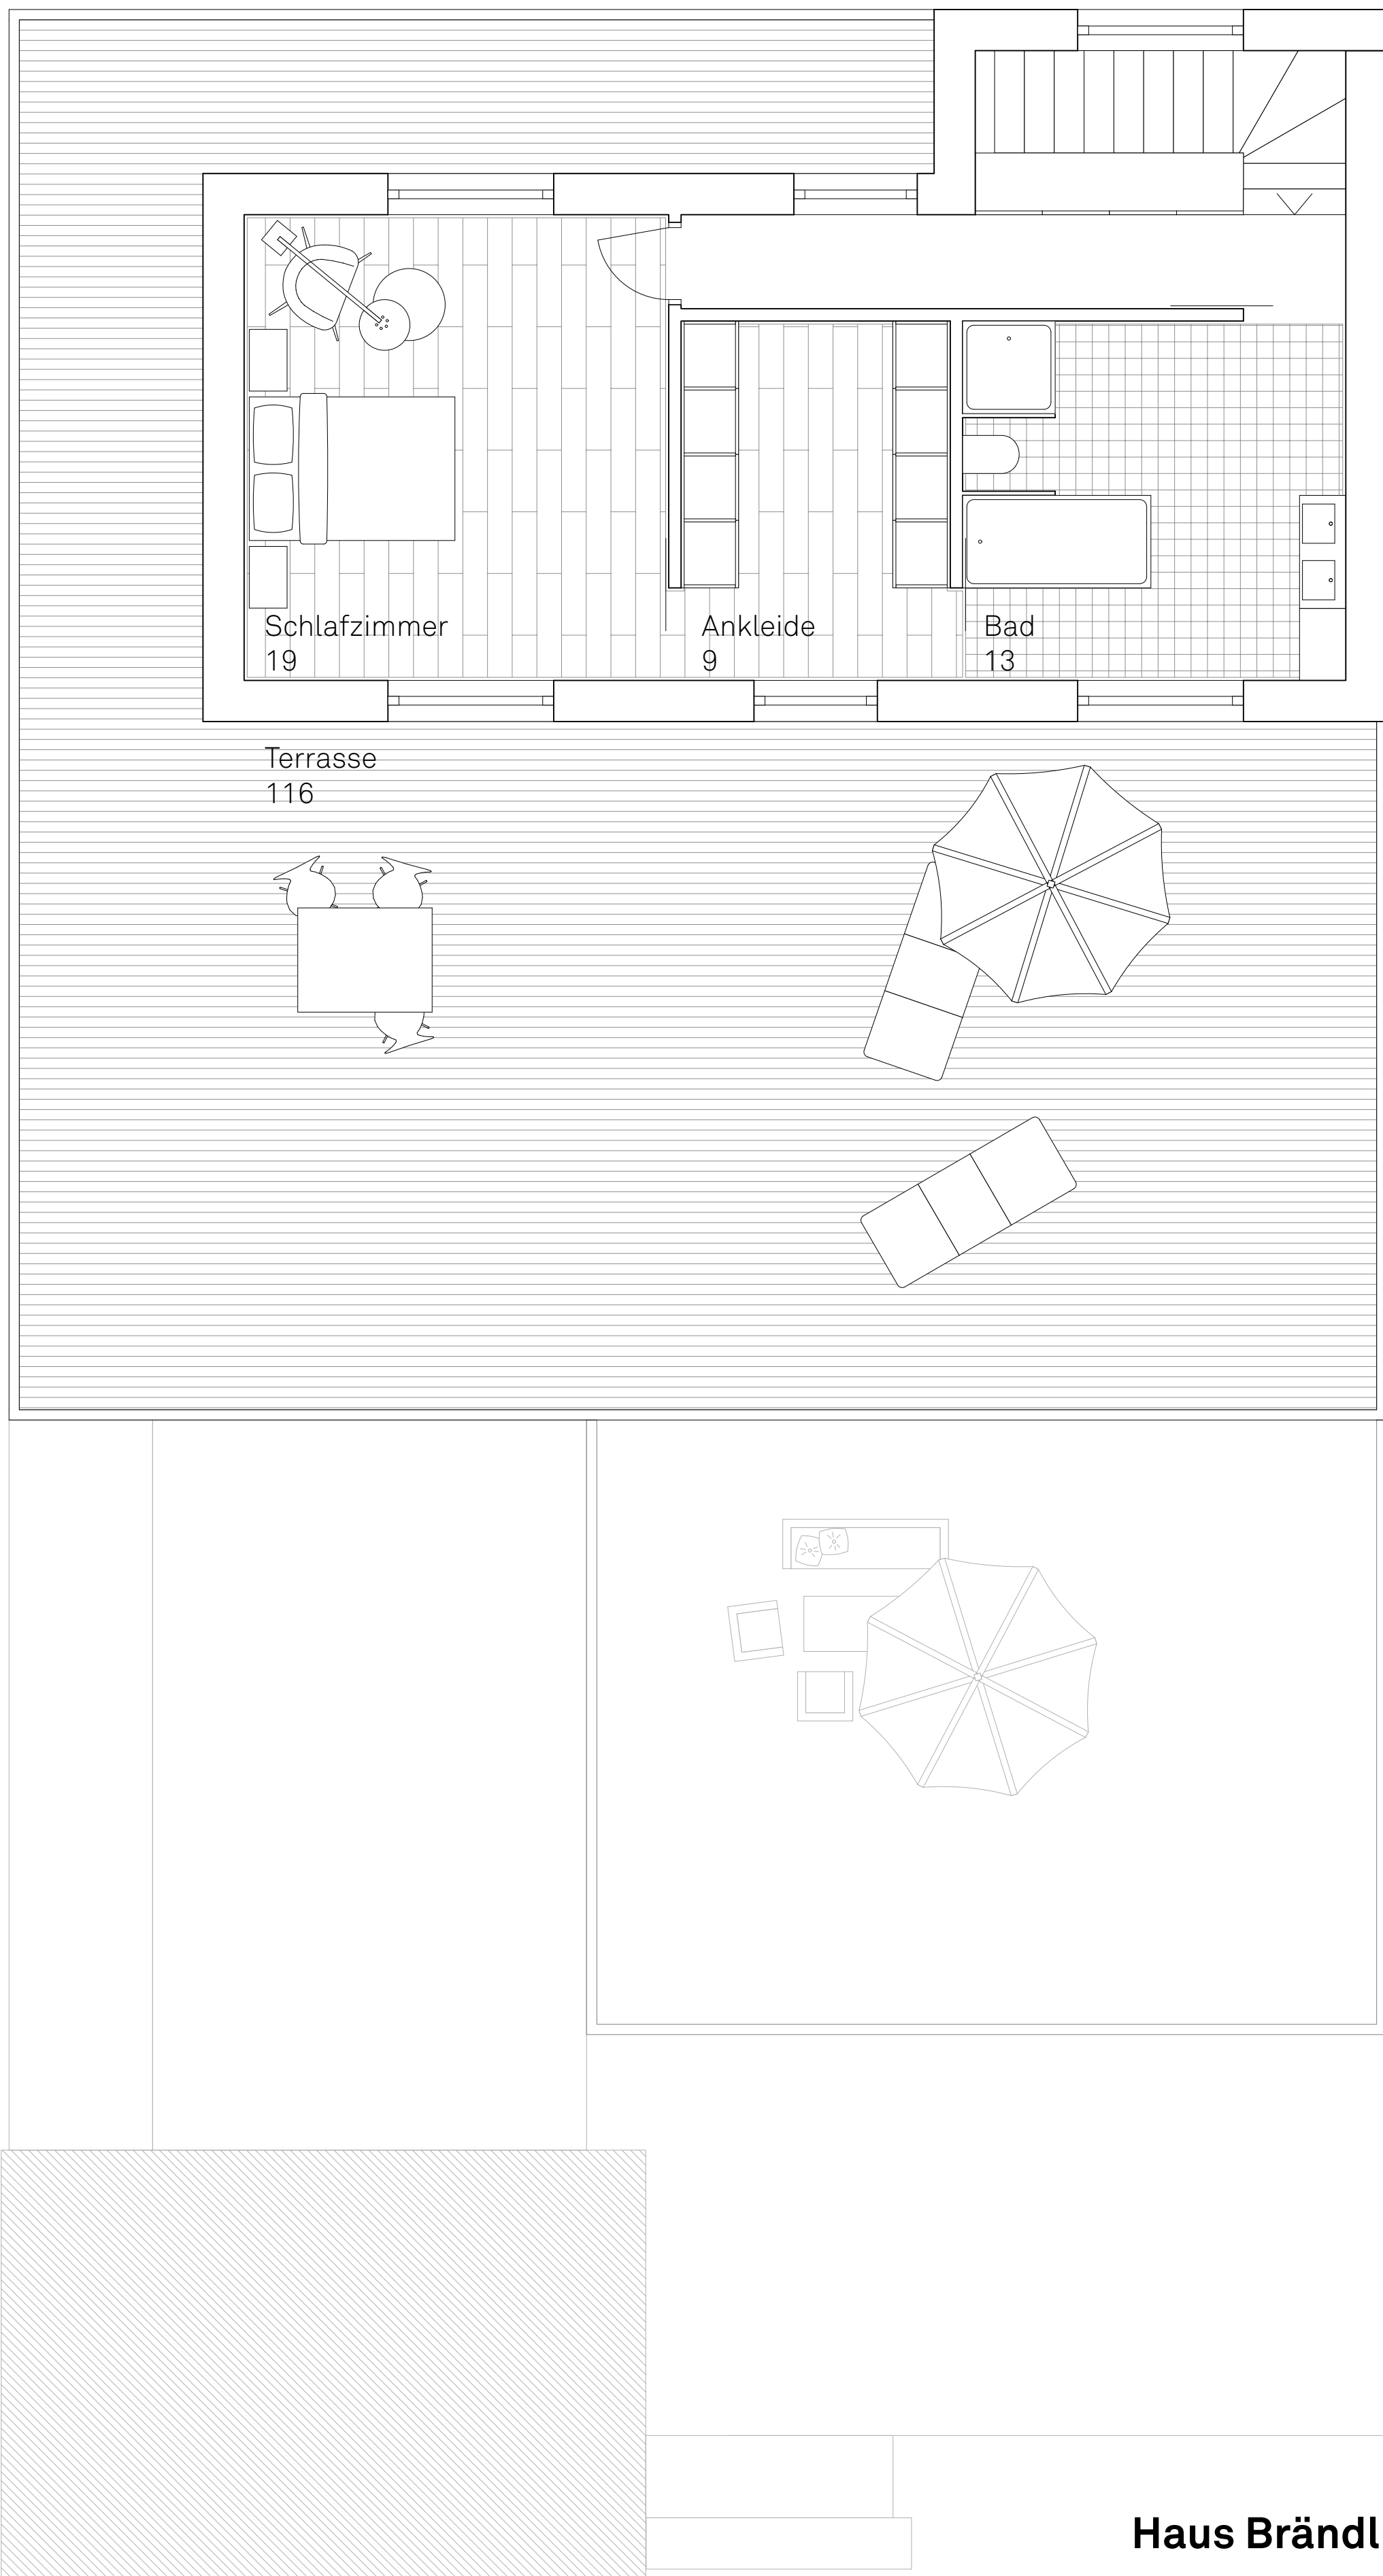

Grundriss OG 1:50

Haus Brändli Peterwise, 8197 Rafz

Vorstudie EFH Brändli Barbara Müller & Malik Mantel

23.03.2012